


# "Enköpings stadshotell"

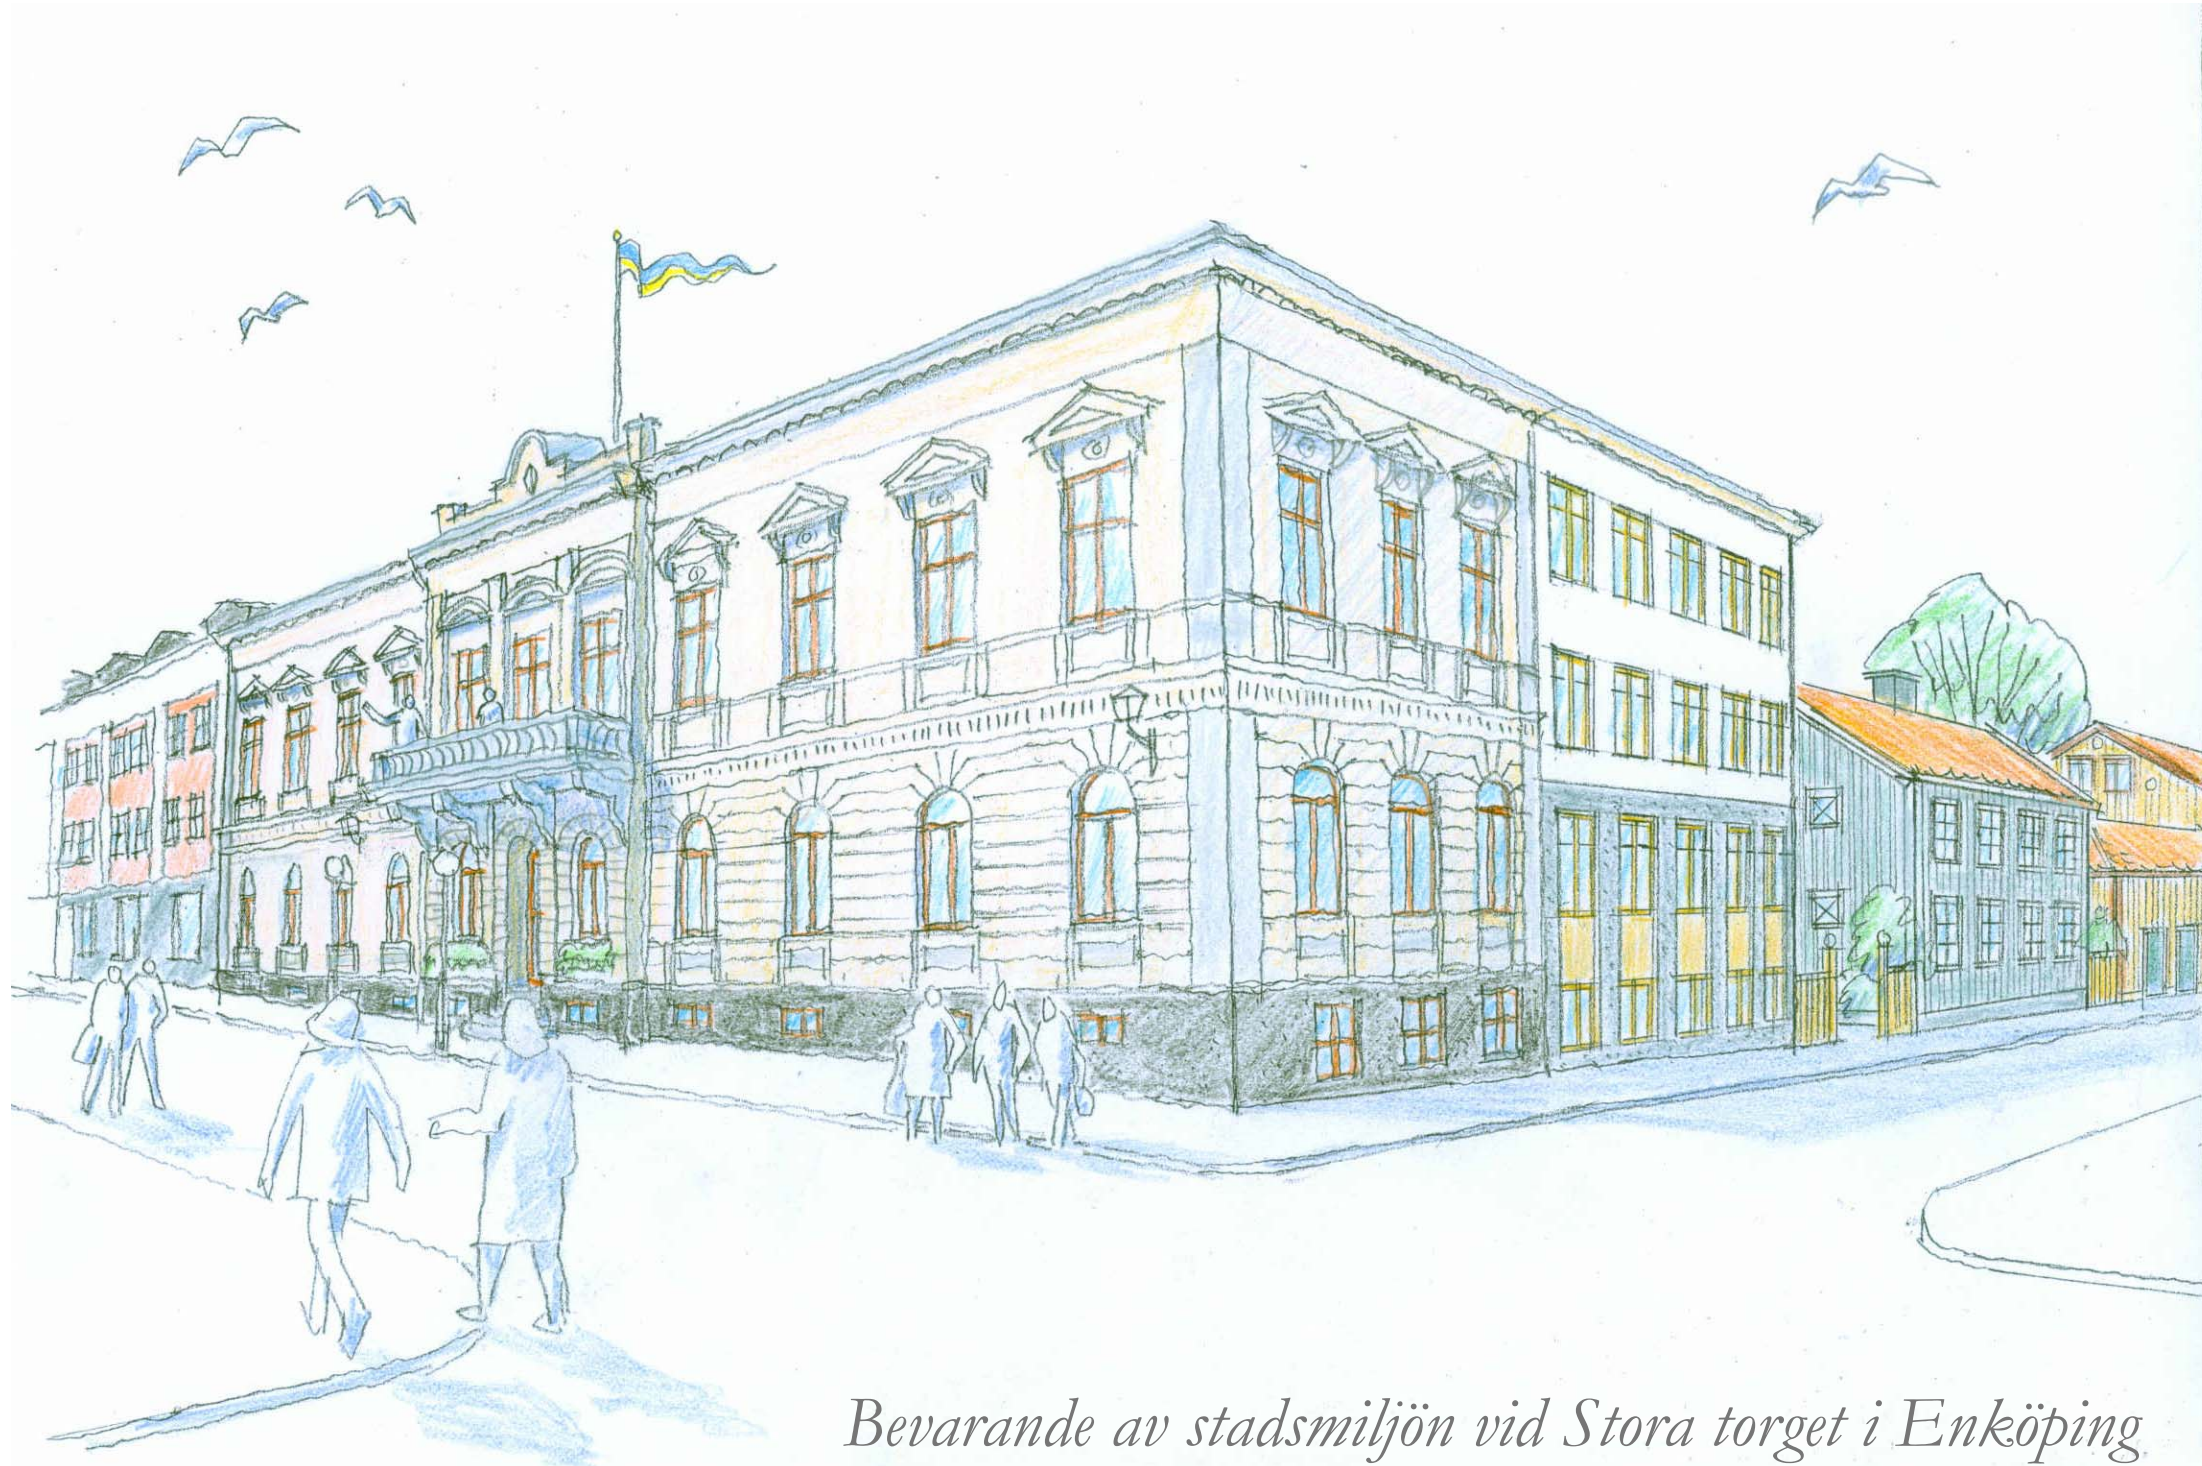


*Bevarande av stadsmiljön vid Stora torget i Enköping*

**KV TRAKTÖREN**  
ENKÖPINGS KOMMUN  
SKISSFÖRSLAG BOSTÄDER 2006-05-03

**PEAB**

Greitz arkitektkontor ab



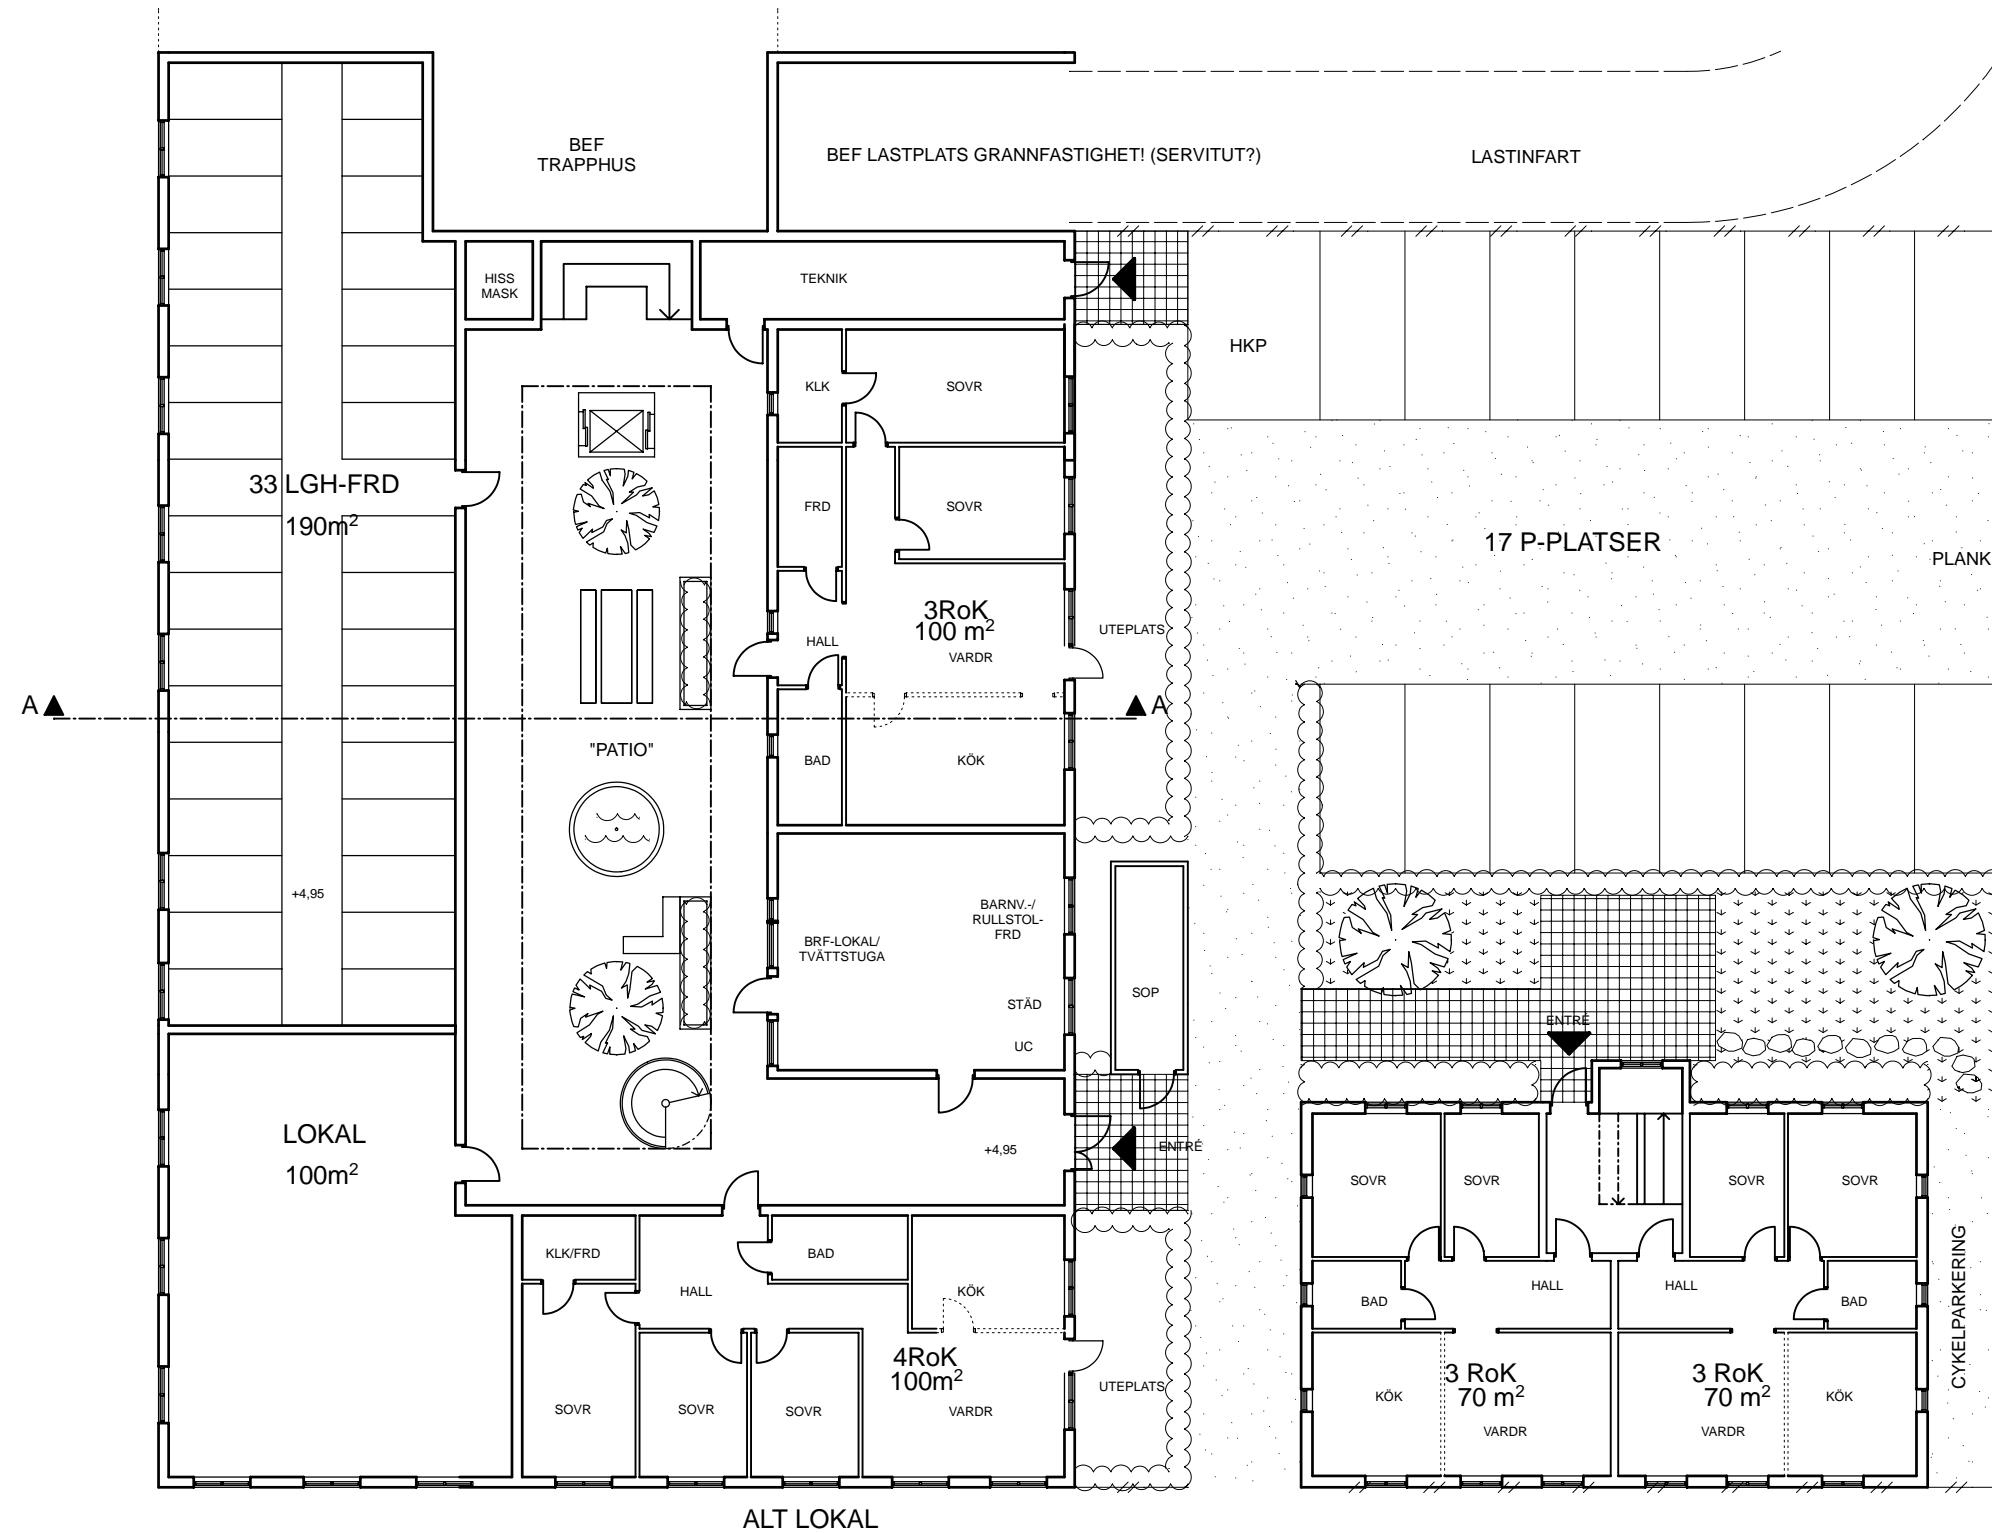

NEDRE ENTRÉPLAN +4,95 SKALA 1:200


# KV TRAKTÖREN

ENKÖPINGS KOMMUN  
 SKISSFÖRSLAG BOSTÄDER 2006-05-03



Greitz arkitektkontor ab



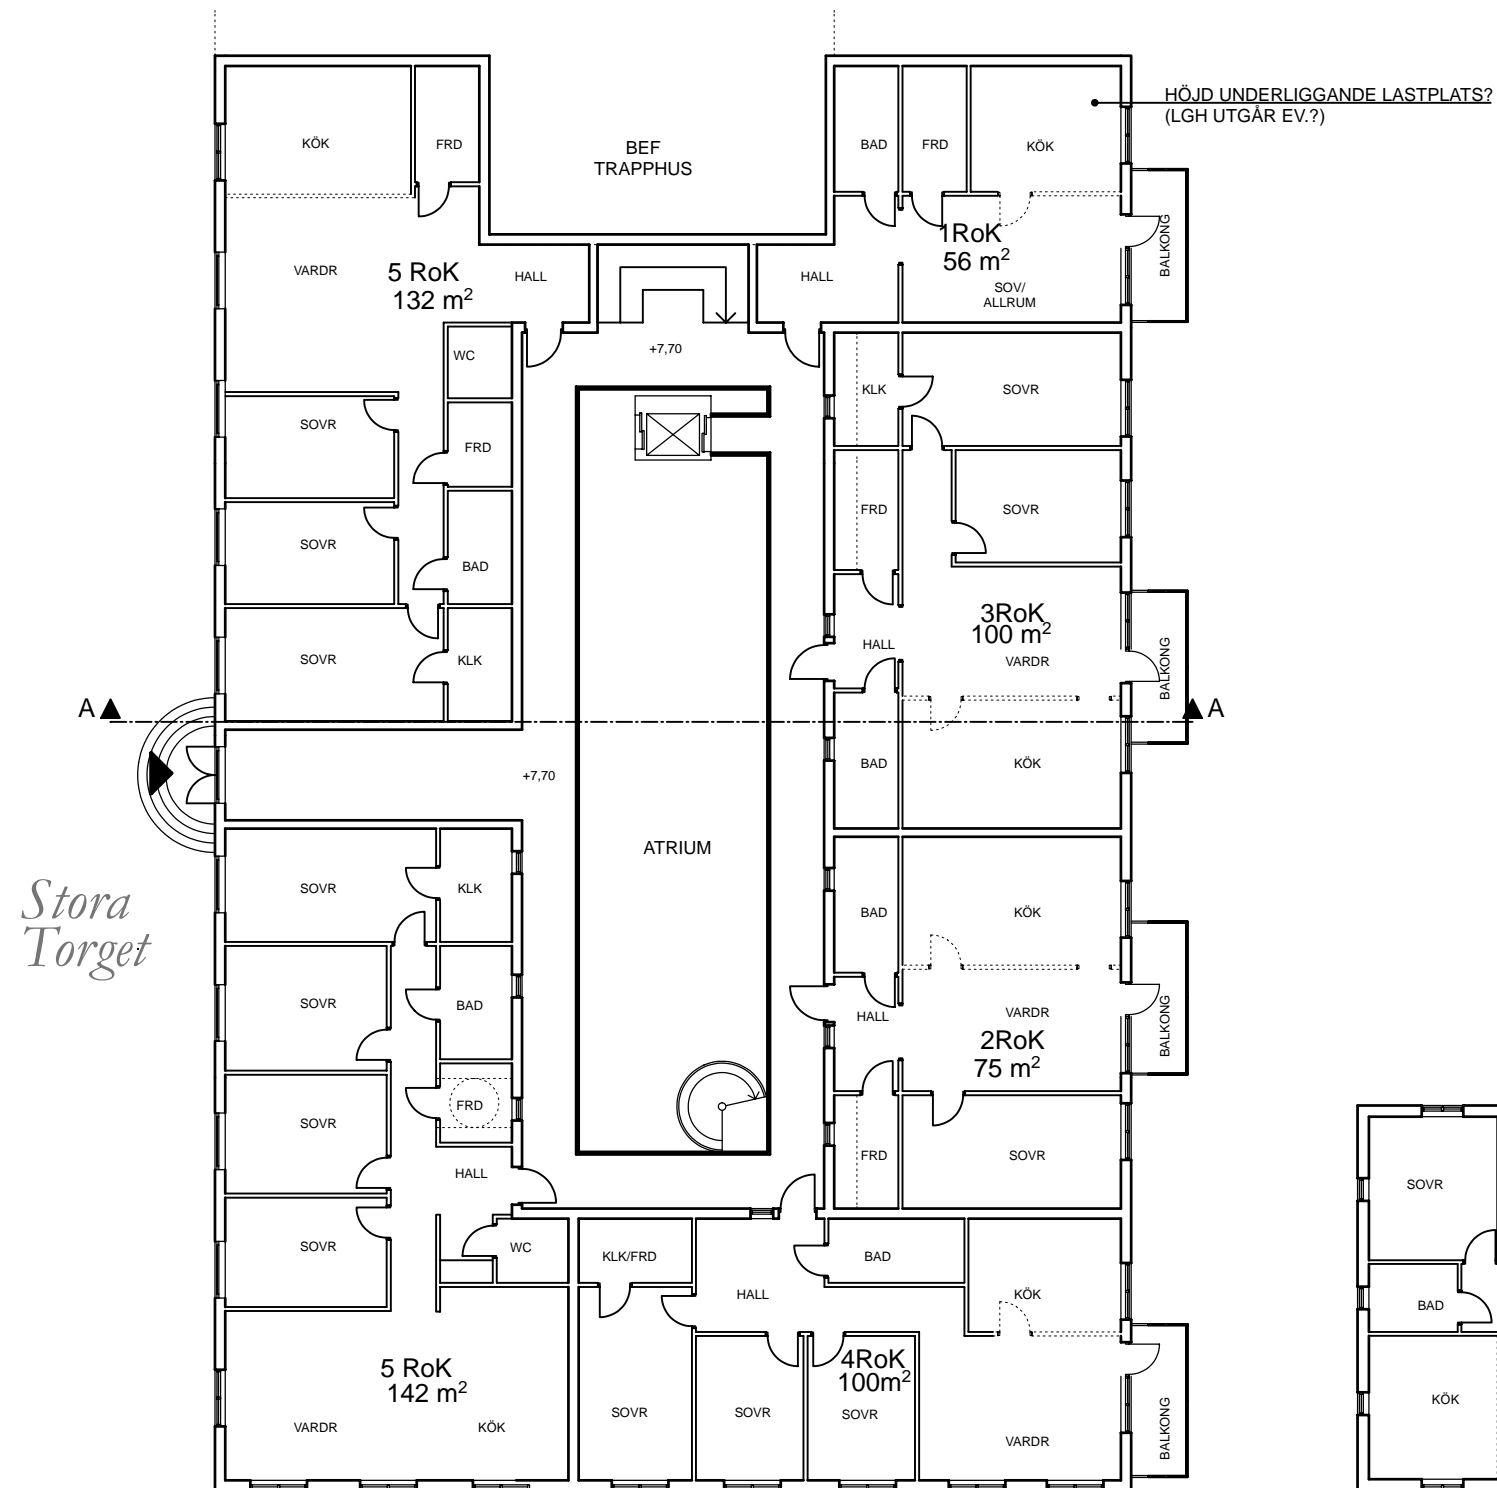


Västra Kyrkogatan

ÖVRE ENTRÉPLAN + 7,7 SKALA 1:200



REFERENSBILD "PATIO"

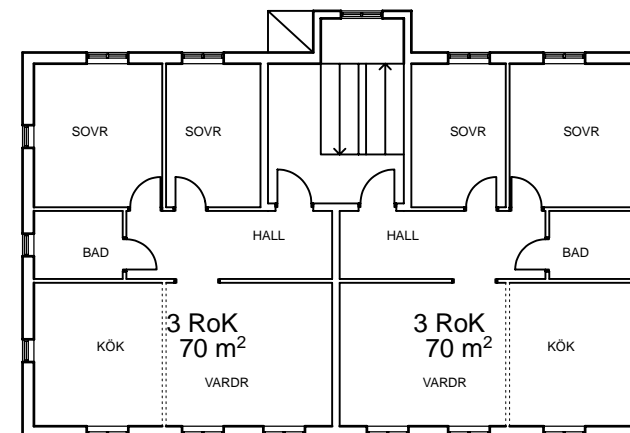


# KV TRAKTÖREN

ENKÖPINGS KOMMUN  
SKISSFÖRSLAG BOSTÄDER 2006-05-03



Greitz arkitektkontor ab



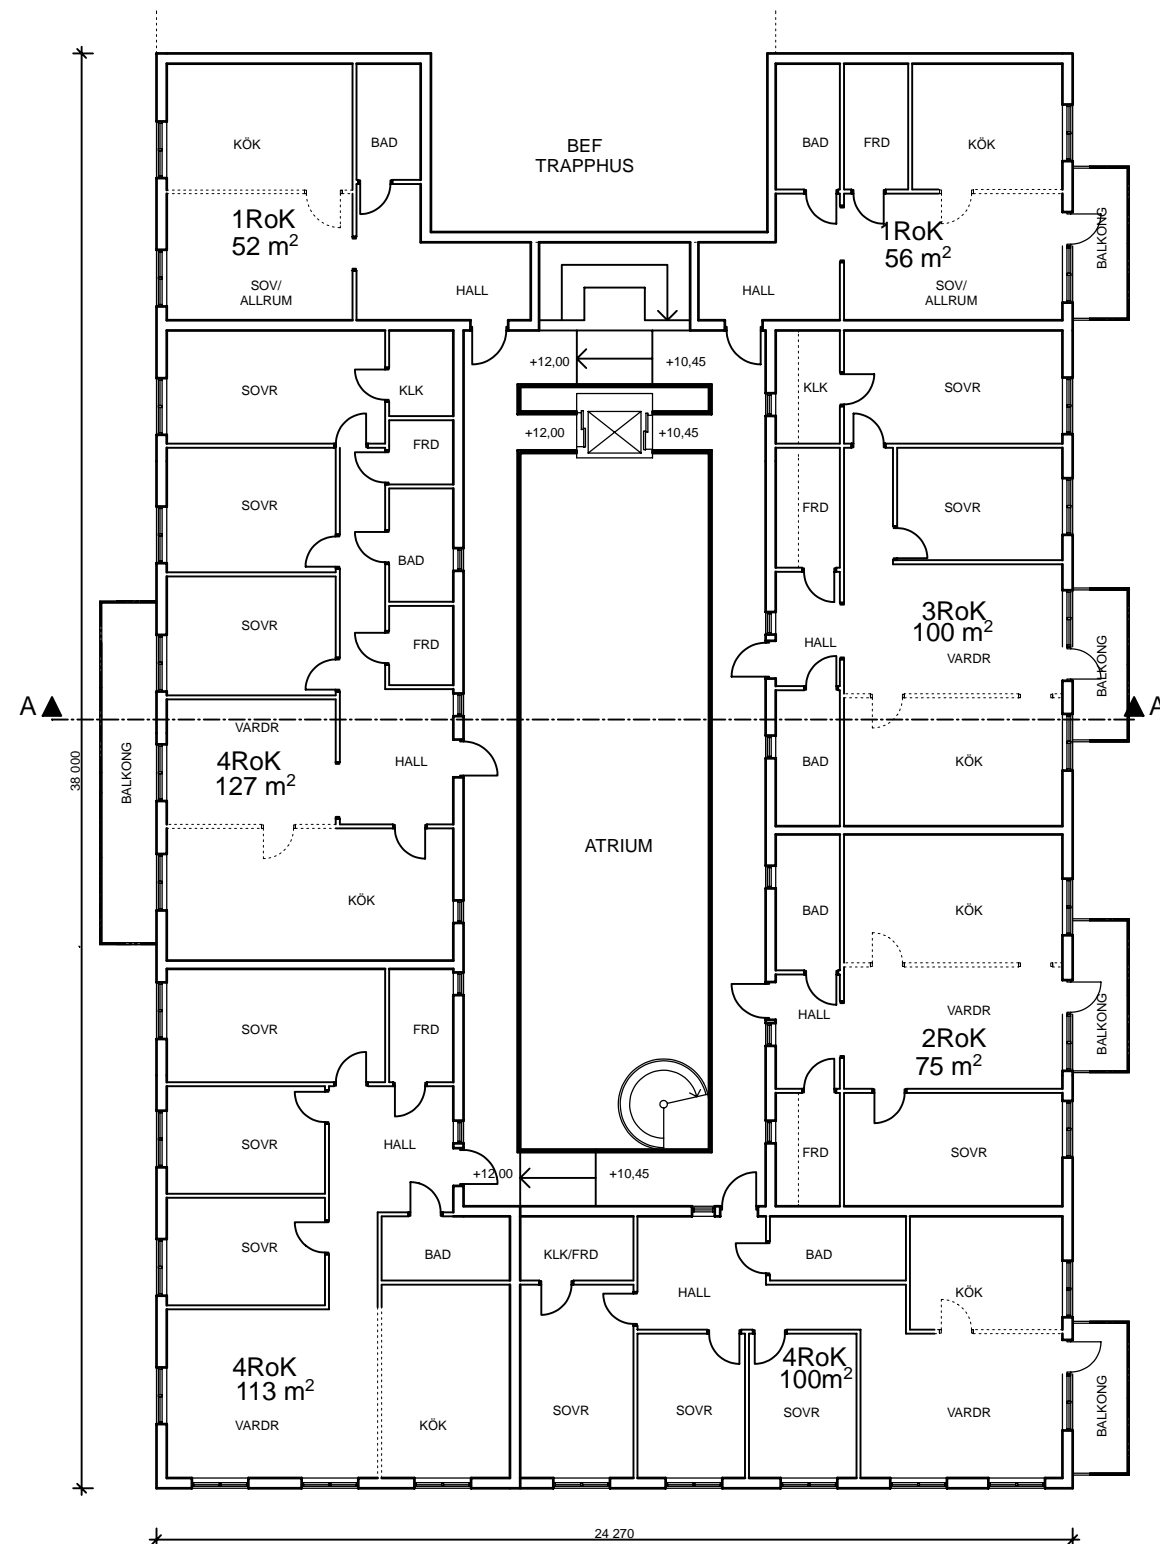

TYPPLAN SKALA 1:200

# KV TRAKTÖREN

ENKÖPINGS KOMMUN  
SKISSFÖRSLAG BOSTÄDER 2006-05-03

## STORA HUSET

1RoK	42 m <sup>2</sup>	1 st	42 m <sup>2</sup>
1RoK	46 m <sup>2</sup>	1 st	46 m <sup>2</sup>
1RoK	52 m <sup>2</sup>	1 st	52 m <sup>2</sup>
1RoK	56 m <sup>2</sup>	2 st	112 m <sup>2</sup>
2RoK	55 m <sup>2</sup>	4 st	220 m <sup>2</sup>
2RoK	73 m <sup>2</sup>	1 st	73 m <sup>2</sup>
2RoK	75 m <sup>2</sup>	3 st	225 m <sup>2</sup>
3RoK	83 m <sup>2</sup>	1 st	83 m <sup>2</sup>
3RoK	84 m <sup>2</sup>	1 st	84 m <sup>2</sup>
3RoK	100 m <sup>2</sup>	3 st	300 m <sup>2</sup>
4RoK	100 m <sup>2</sup>	4 st	400 m <sup>2</sup>
4RoK	113 m <sup>2</sup>	1 st	113 m <sup>2</sup>
4RoK	127 m <sup>2</sup>	1 st	127 m <sup>2</sup>
5RoK	132 m <sup>2</sup>	1 st	132 m <sup>2</sup>
5RoK	142 m <sup>2</sup>	1 st	142 m <sup>2</sup>
		26 st	2151 m <sup>2</sup>

Summa BIA 215 m<sup>2</sup>  
Summa LOA 112 m<sup>2</sup>

Summa BOA+LOA 2263 m<sup>2</sup>  
Summa BTA 3358 m<sup>2</sup> = ca 0,7

## LILLA HUSET

3RoK 70 m<sup>2</sup> 4 st 280 m<sup>2</sup>


Summa BOA 280 m<sup>2</sup>  
Summa BTA 340 m<sup>2</sup> = ca 0,8

Antal lägenheter totalt 30 st  
Antal p-platser 17 st  
(motsvarar p-norm ca 0,56)


Greitz arkitektkontor ab

**PEAB**



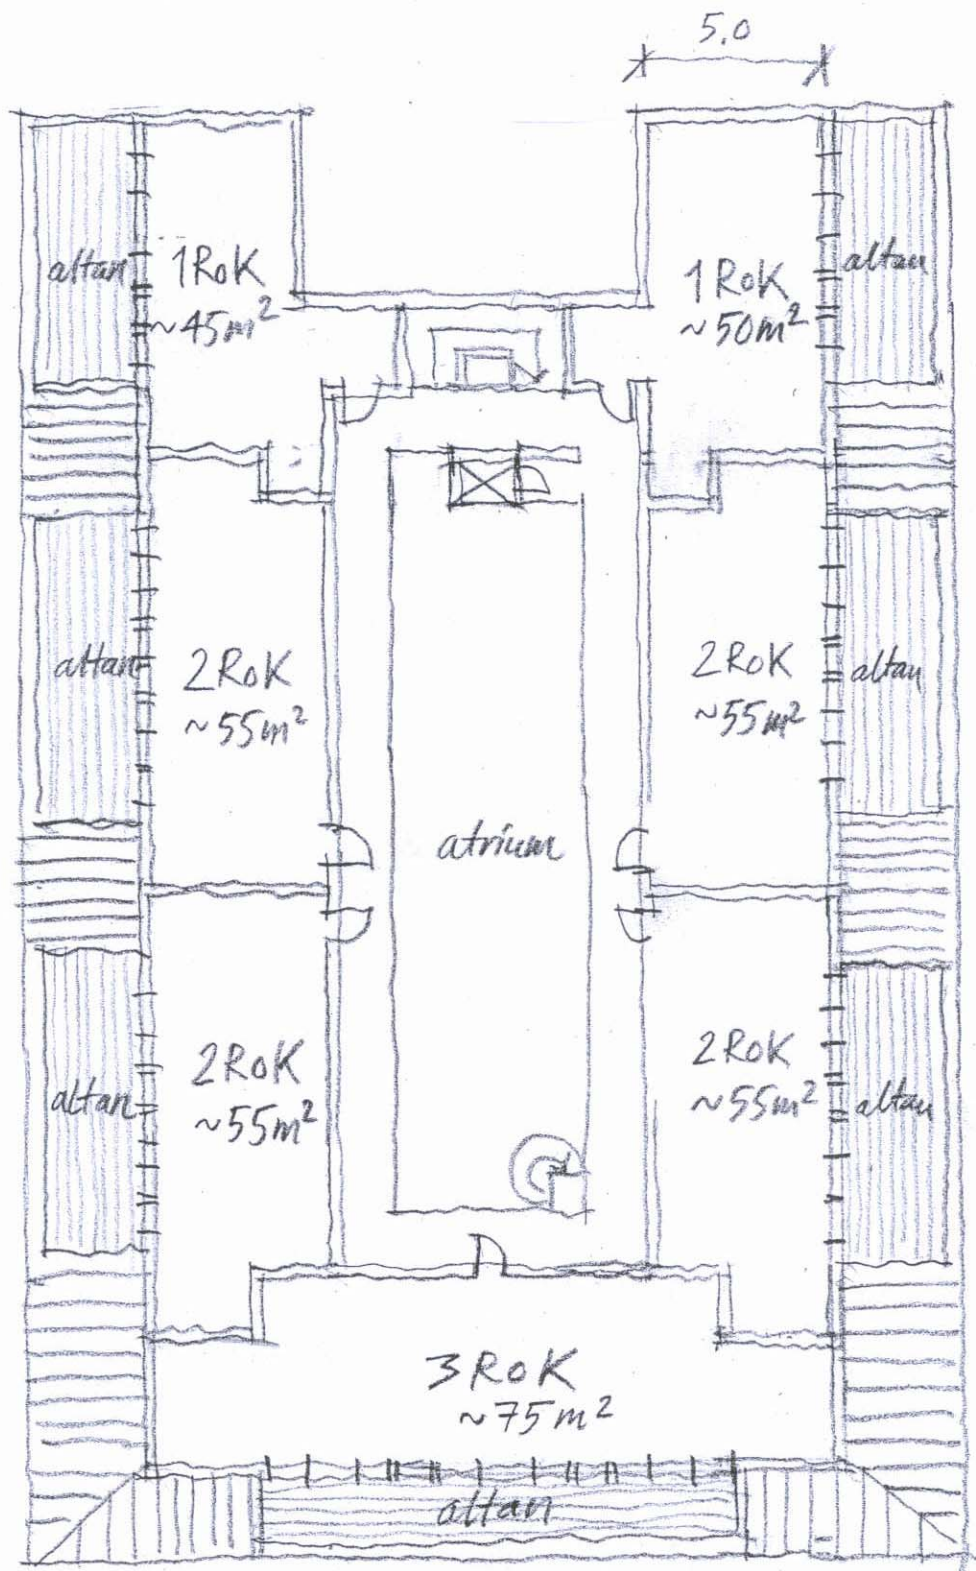

VINDSPLAN + 16,20 SKALA 1:200

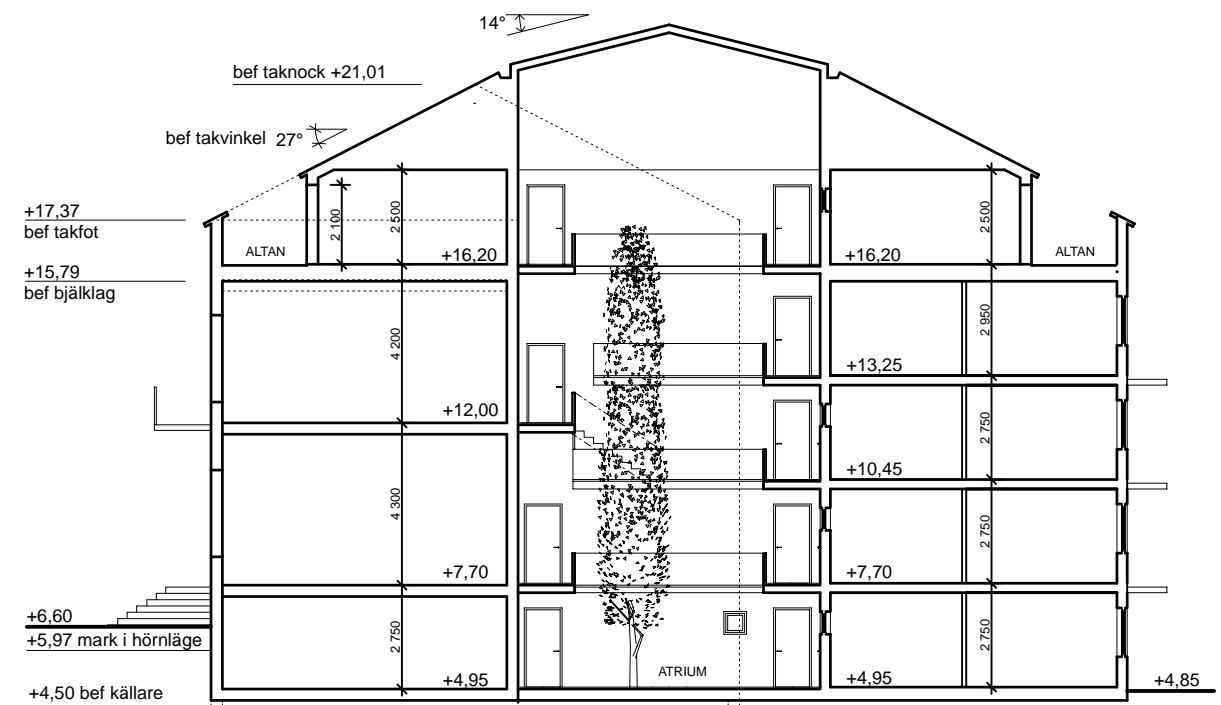

PRINCIPSEKTION SKALA 1:200

# KV TRAKTÖREN

ENKÖPINGS KOMMUN  
SKISSFÖRSLAG BOSTÄDER 2006-05-03

Greitz arkitektkontor ab

from Stockholm  
**PEAB**

